




- Algemeen:**  
 Afkorting --> Latijnse naam ---> (Nederlandse naam)
- Plantsoorten:**  
 BFA = Berberis frikartii 'Amstelveen'  
 BSG = Berberis stenoophylla 'Crawley Gem' (Zuurbes)  
 CaWS = Clethra alnifolia 'White Spire'  
 CJ = Chaenomeles japonica 'Sargentii' (Japanse Sierkwee)  
 CTR = Ceanothus thyrsiflorus var. repens (Amerikaanse Siering)  
 CsJT = Chaenomeles superba 'Jet Trail' (Japanse Sierkwee)  
 CsRB = Cotoneaster suzei 'Royal Beauty' (Dwergspiegel)  
 D = Doronicum (Voorjaarszonebloem)  
 Dg = Deutzia gracilis (Blaubloem)  
 DgH = Deutzia gracilis 'Nikko' (Blaubloem)  
 Dp = Doronicum pardalianchas (hartbladzonebloem)  
 Ds = Diervilla splendens (Diervillia)  
 ETEG = Euonymus fortunei Emerald Gaiety (Japanse Kardinaalsheede)  
 ETV = Euonymus fortunei 'Vegetus' (Japanse Kardinaalsheede)  
 GS = Geranium ??  
 HC = Hypericum confertus (Vippaala)  
 HKB = Hypericum kalmanum 'Sunny Boulevard' (Doppe)  
 HGD = Hypericum dumnum 'Peter Dummer'  
 HNB = Hydrangea serrata 'Bluebird'  
 HNLB = Hydrangea macrophylla 'Little Blue'  
 MAs = Mahonia aquifolium 'Sioux'  
 MS = Mahonia 'Sioux' (Mahonesruik)  
 NMS = Nepeta faassenii 'Supraal' (Kaltentruud)  
 PRC = Pyracantha coccinea 'Red Cushion' (Vuurdoorn)  
 PIP = Prunus laurocerasus 'Polster' (Laurier)  
 PPF = Pyracantha Firelight  
 PPH = Prunus laurocerasus 'Mercurius'  
 PPHB = Philadelphus 'Patrius' (Bierenjasmijn)  
 RG = Rosa 'Golf' (Sierroos)  
 RR = Rosa 'Rugby' (Sierroos)  
 RHH = Rosa 'Rote Hamover'  
 RHW = Rosa 'Red Mediane'  
 RSP = Rosa 'Scarlet Pavement' (Sierroos)  
 RST = Rosa 'Short Track'  
 RIDE = Rubus tricolor 'Dart's Evergreen' (Sierbraam)  
 SIL = Stephanandra incisa 'Eropa' (Kleine Kransspiraal)  
 SIVA = Spiraea batifolia var. semiata (Sperstruik)  
 SJAW = Spiraea japonica 'Anthony Waterer'  
 SJJP = Spiraea japonica 'Golden Princess'  
 SJPF = Skimmia japonica 'Magical Finchy'  
 SI = Spiraea decumbens (Sperstruik)  
 SI = Spiraea fritschiana  
 SSB = Symphoricarpos 'Snow Buzzard' (Sneeuwbes)  
 SSSI = Symphoricarpos 'Snow Blizzard' (Sneeuwbes)  
 SPB = Symphoricarpos 'Pink Blizzard' (Sneeuwbes)  
 SPSB = Symphoricarpos 'Pink Wizard' (Sneeuwbes)  
 SHV = Sarcococca hookeriana var. humilis  
 TS = Teucrium scorodonia (Valse salie)  
 WPF = Weigela florida 'Puppet'  
 Mengsel A voor Halfschaduw:  
 - Tarexia cordifolia  
 - Alchemilla mollis  
 - Pulmonaria officinalis  
 - Geranium phaeum  
 - Doronicum pardalianchas  
 - Crocus tommasinianus 'Ruby Giant'  
 Mengsel B voor zon:  
 - Nepeta x faassenii  
 - Geranium macrorrhizum 'Spessart'  
 - Origanum vulgare  
 - Geranium pratense  
 - Linaria vulgaris
- Sollitaire:**  
 BD = Buddlejia Davidi (Vlinderstruik)  
 Bj = Berberis juliana (Zuurbes)  
 CI = Cornus florida (Amerikaanse Kornoelje)  
 CI = Cornus alternifolia (Kornelboom)  
 CCB = Cotula media 'Copper Beauty' (Blazenstruik)  
 EER = Euonymus europaeus 'Red Cascade' (Kardinaalsheede)  
 HAM = Hydrangea arborescens 'Macrophylla' (Hortensia)  
 HM = Heptacodium miconioides (Heezenzonebloem)  
 HNL = Hydrangea macrophylla 'Lazelle' (Hortensia)  
 HNLB = Hydrangea macrophylla 'Little Blue' (Hortensia)  
 HPD = Hydrangea paniculata 'Pink Diamond' (Pluimhortensia)  
 HJK = Hydrangea pan 'Kyushu' (Pluimhortensia)  
 MS = Magnolia 'Galaxy' (Magnolia)  
 MS = Magnolia 'Susan' (Magnolia)  
 RLA = Rosa canina 'Assisiensis' (Hondrosor)  
 RIG = Rhododendron 'Catawbiense Grandiflorum'  
 SVDN = Syringa vulgaris 'Belle de Nancy' (Siering)  
 SVAA = Syringa vulgaris 'Andenke' en 'Ludwig spahn' (Siering)  
 VO = Viburnum Opulus (Gelderse roos)
- Bomen:**  
 AC = Acer campestre (Veldesdoorn)  
 Ah = Aesculus hippocastanum  
 AL = Alnus incana 'Laciniata' (Witte els)  
 ALAB = Acer freemanii 'Autumn Blaze' (Esdoorn)  
 AJL = Alnus glutinosa 'Laciniata' (Zwarte els)  
 APB = Acer pseudoplatanus 'Brutchen' (Gewone esdoorn)  
 APN = Acer pseudoplatanus 'Negenia' (Gewone esdoorn)  
 Bp = Betula pubescens (Zachte berk)  
 CBK = Carpinus betulus 'Fastigata Koster' (Haagbeuk)  
 CDP = Crataegus monogyna 'Paul's Scarlet' (Heidoorn)  
 CDS = Crataegus monogyna 'Stricta' (Heidoorn)  
 HM = Heptacodium miconioides meerstammig  
 Kp = Koeleretaria paniculata (Chinees Vernisboom)  
 MBB = Malus horngii 'Browers Beauty' (Sierappel)  
 Ms = Malus sylvestris (Wilde appel)  
 MSo = Magnolia 'Soulangiana'  
 PA = Prunus Avium (Zoete kers)  
 PAN = Prunus cerasifera 'Nigra' (Nerspruim)  
 PPH = Prunus padus 'Kalmere' (Vogelkers)  
 PPA = Prunus serotina 'Amagawa' (Japanse Sierkers)  
 PpCS = Prunus sargentii 'Charles Sargent' (Japanse Sierkers)  
 Pp2 = Prunus scheidtii (Sierkers)  
 Pp3 = Prunus serrulata 'Tahara'  
 Pp4 = Prunus infatigata (Lederboom)  
 Prcs = Pyrus calleryana 'Red Spire' (Sierpeer)  
 SIHV = Sorbus latifolia 'Henk Vink' (Lijsterbes)  
 SA = Sorbus Aucuparia (Lijsterbes)  
 RIS = Ribes nigrum 'Frangula Sporeweibel'  
 TCB = Tilia cordata 'Bobly' (Witteleinde)  
 TCE = Tilia cordata 'Entre' (Witteleinde)  
 TD = Tetradium danieletii (Bijtenboom)  
 Tgh = Tetradium danieletii var. hugenhensii  
 Or = Quercus robur

**Legenda**

- Projectgrens
- Ribbaan Rivierlaan, betonstraatsloten keperverband - bruin
- Ribbaan Oranjeaan, asfaltverharding - zwart
- Rijweg (erf), betonstraatsloten halfsteensverband - heidepaars
- Rijweg/ loopstrook (erf), betonstraatsloten dubbelklinker - bruin
- Rijweg (plateau en parkeren), betonstraatsloten eileboegverband - zwart
- Parkeerplaatsen (bestaande uit grasbetotegels)
- Parkeerplaatsen (bestaande uit betonstraatsloten)
- Fietspad, asfaltverharding - rood
- Voetpad, betontegels 300 x 300 x 45/80 mm - grijs
- Combinatie fiets-/ voetpad
- K Cirkel, betonstraatsloten - wit. Letter, betonstraatsloten - zwart
- Mulgoof, betonstraatsloten halfsteensverband - heidepaars
- Lichtmast
- Locatie aanbied locatie (minicontainers)
- Locatie ondergrondse containers
- Plantsoen, incl. type aanduiding
- Bestaande bomen handhaven
- Nieuwe bomen, incl. type
- Nieuwe solitaire, incl. type

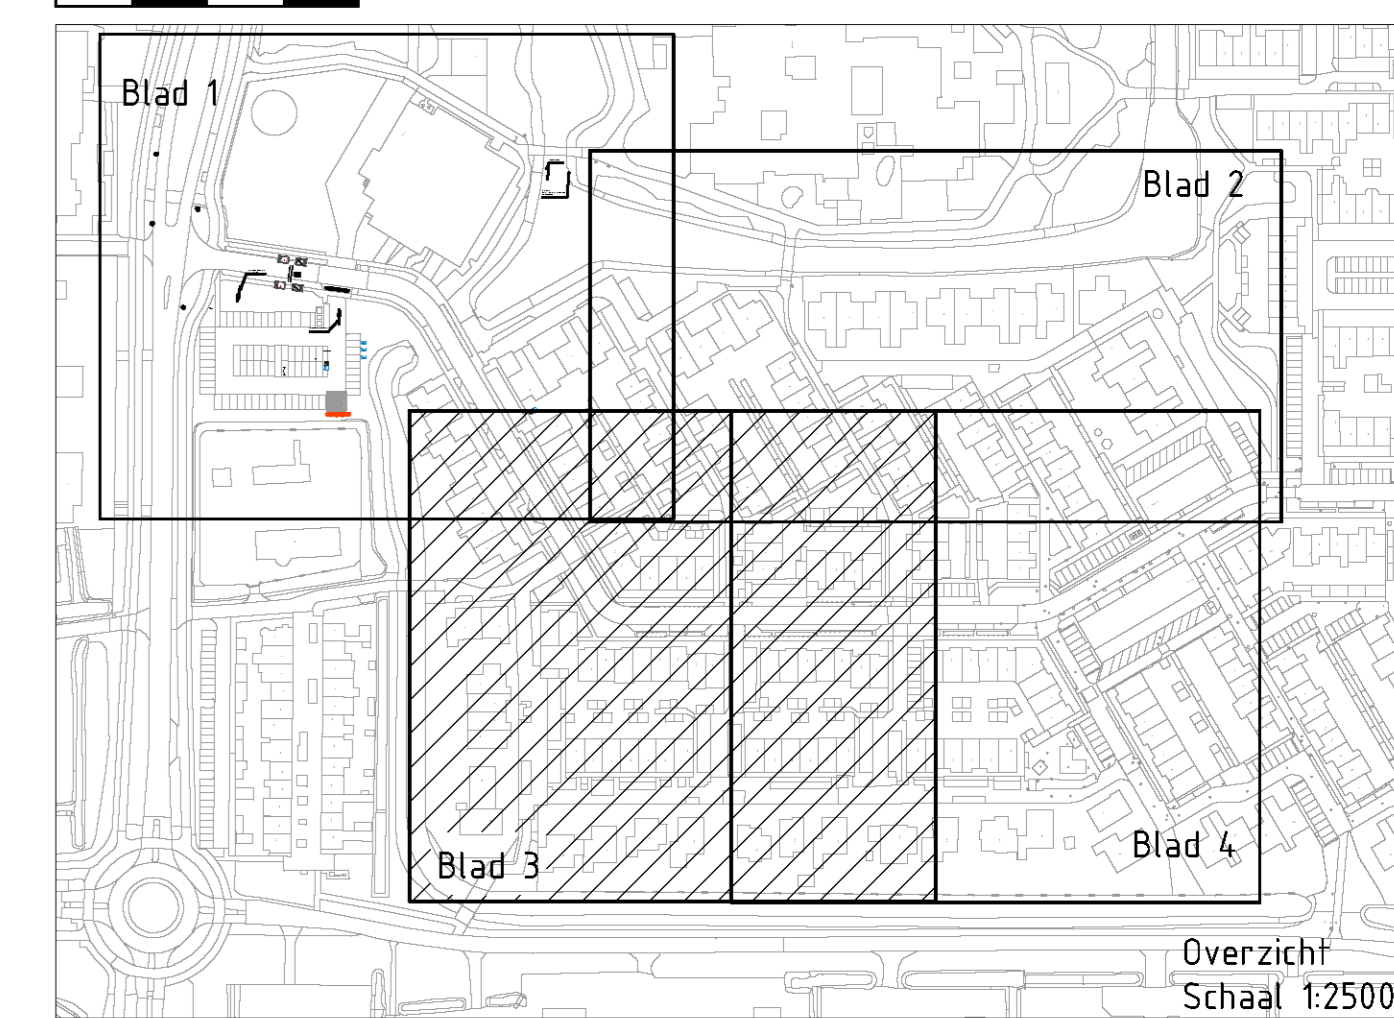

**Opmerkingen:**  
 Maten in meters, tenzij anders vermeld  
 Mogelijke maten in meters: 1 x v. N.A.P.

NO	DA/TM	OMSCHRIJVING	GE/TEKEND	GE/CONTOL	GE/ZEEN
13	02-06-2022	Wijziging mutaties gemeente	PO	TCC	BBK
12	09-03-2022	Diverse opmerkingen met bet. ontwerp en presentatie	PO	TCC	BBK
11	29-03-2022	Verwerken opmerkingen	PO	TCC	BBK
10	11-05-2021	Be- en/of wijziging ontwerp en groenverantwoording	PO	TCC	BBK

OPDRACER: Gemeente Pijnacker-Nootdorp afdeling Beheer Openbare Ruimte

PROJECT: Koningshof fase 7 en 8

OVERZICHT: Verharding en Inrichting

WISSE: 31

DA/TM: 02-06-2022	GE/CONTOLLED: TCC	PROJECTNR: INFR1904.75
GETEKEND: PO	GEZEEN: BBK	BLADNR: 003
STATUS: Definitief	SCHAAL: 1:200	FORMAAT: A0
BLADNR: 3 van 4		

**Situatie**  
 Schaal 1:200